

ELEMENTY OBOWIĄZUJĄCE PLANU



GRANICA TERENU OBJĘTEGO PLANEM



LINIE ROZGRANICZAJĄCE TERENY O RÓŻNYCH FUNKCJACH LUB RÓŻNYCH ZASADACH ZAGOSPODAROWANIA - LINIE ROZGRANICZAJĄCE ULIC



NIEPRZEKRACZALNE LINIE ZABUDOWY



NIEPRZEKRACZALNE LINIE ZABUDOWY DO CZASU PRZEŁOŻENIA MAGISTRALI CIEPŁOWNICZEJ



GRANICA STREFY MOŻLIWEGO ODDZIAŁYWANIA AKUSTYCZNEGO TRAS KOMUNIKACYJNYCH



LINIA ELEKTROENERGETYCZNA 110 KV Z ZASIĘGIEM ODDZIAŁYWANIA



CIĄG PRZYRODNICZY



WARTOŚCIOWE DRZEWA DO ZACHOWANIA

TERENY

MW

TERENY ZABUDOWY MIESZKANIOWEJ WIELORODZINNEJ

UM

TERENY ZABUDOWY MIESZKANIOWO - USŁUGOWEJ

U

TERENY ZABUDOWY USŁUGOWEJ

KS

TERENY OBSŁUGI KOMUNIKACJI

Z

TERENY ZIELENI MIEJSKIEJ


1, 2, 3...

OZNACZANIE KOLEJNYM NUMEREM TERENU O TEJ SAMEJ FUNKCJI

KD (E, GP, L, D)
KP - J

OZNACZENIE TERENÓW KOMUNIKACJI

OZNACZENIA INFORMACYJNE

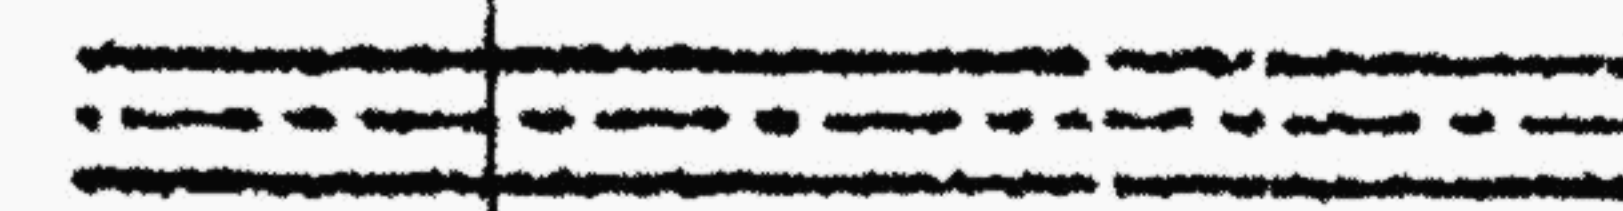

GEOMETRIA ULIC



ISTNIEJĄCA MAGISTRALA CIEPŁOWNICZA DO PRZEŁOŻENIA

